PARTICOLARE ATTACCO TIPO "2" SC. 1:5

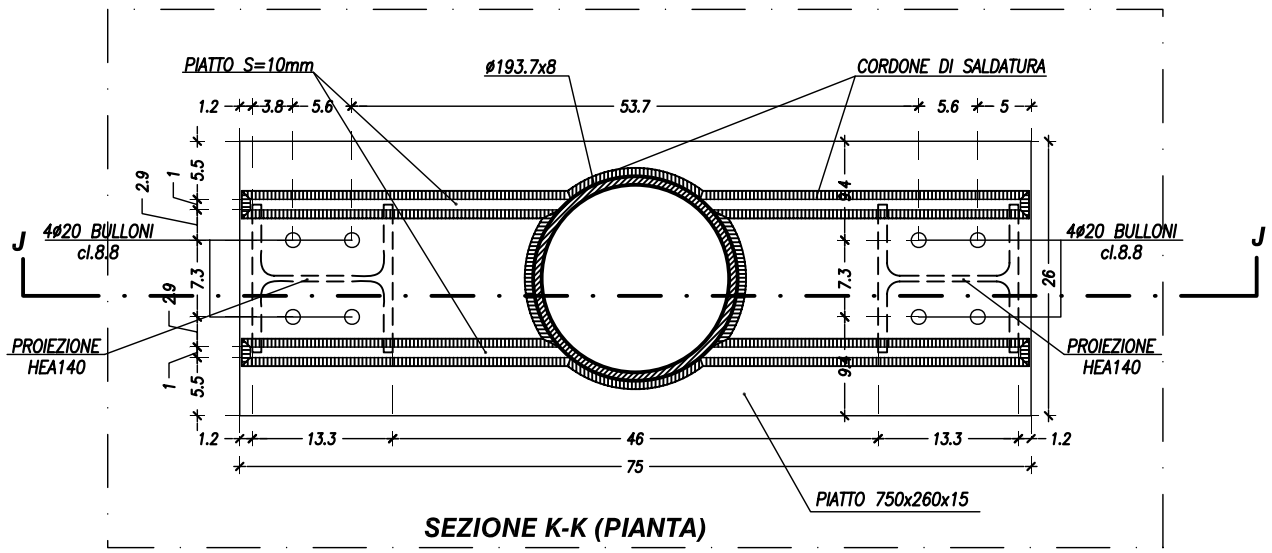

SEZIONE K-K (PIANTA)

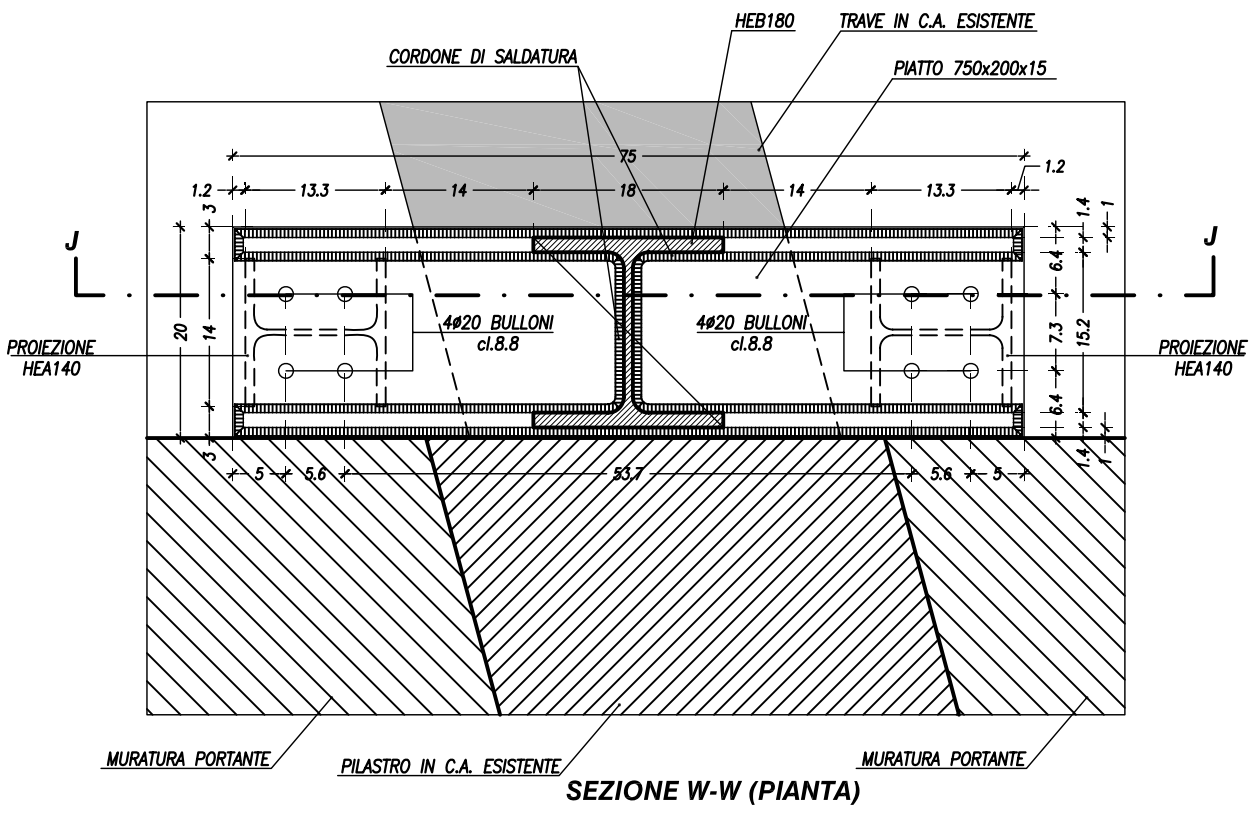

SEZIONE W-W (PIANTA)

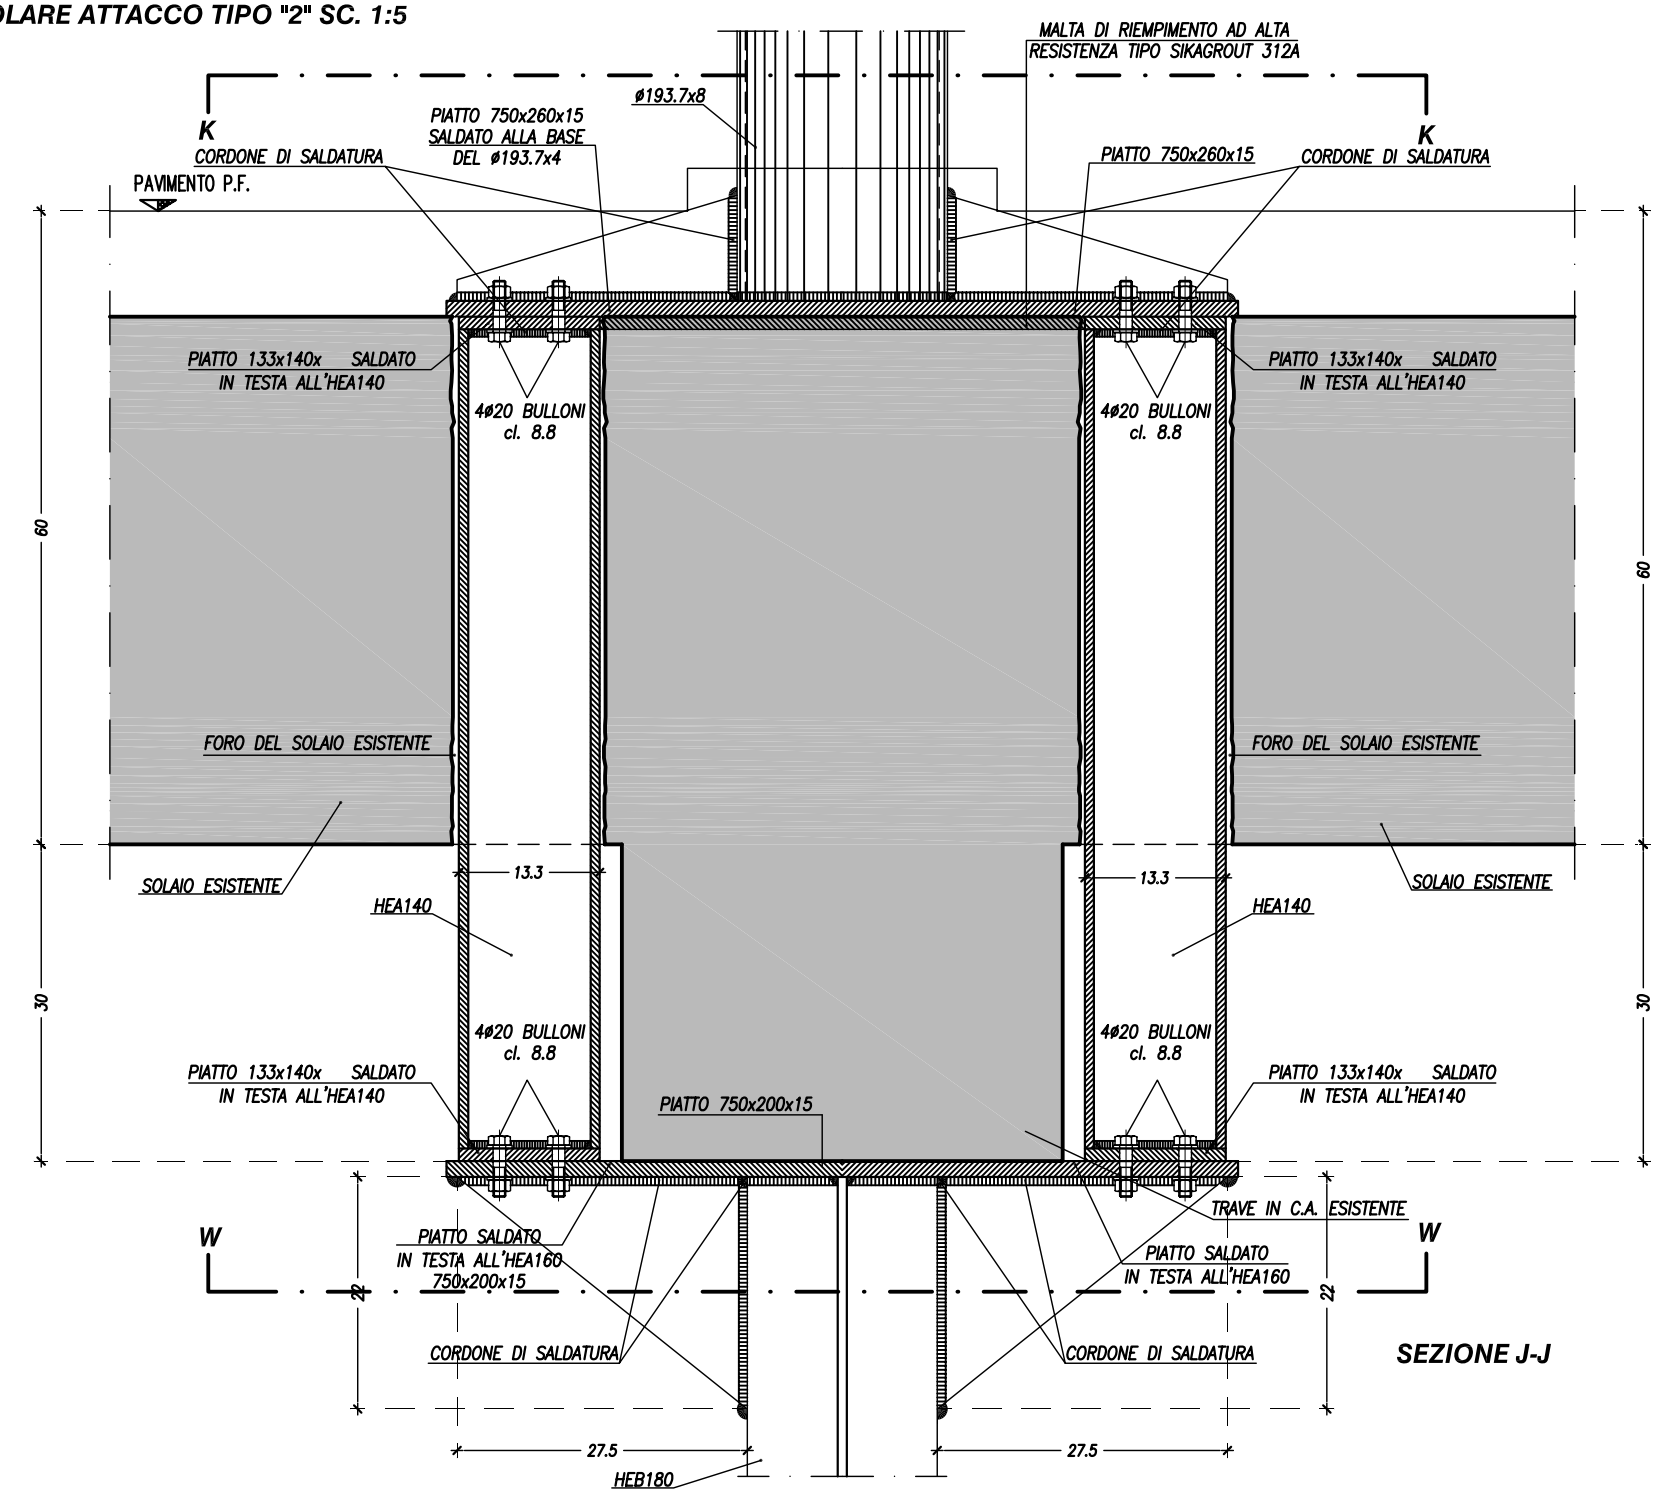

SEZIONE J-J