




PARTICOLARE 4 SC. 1:5

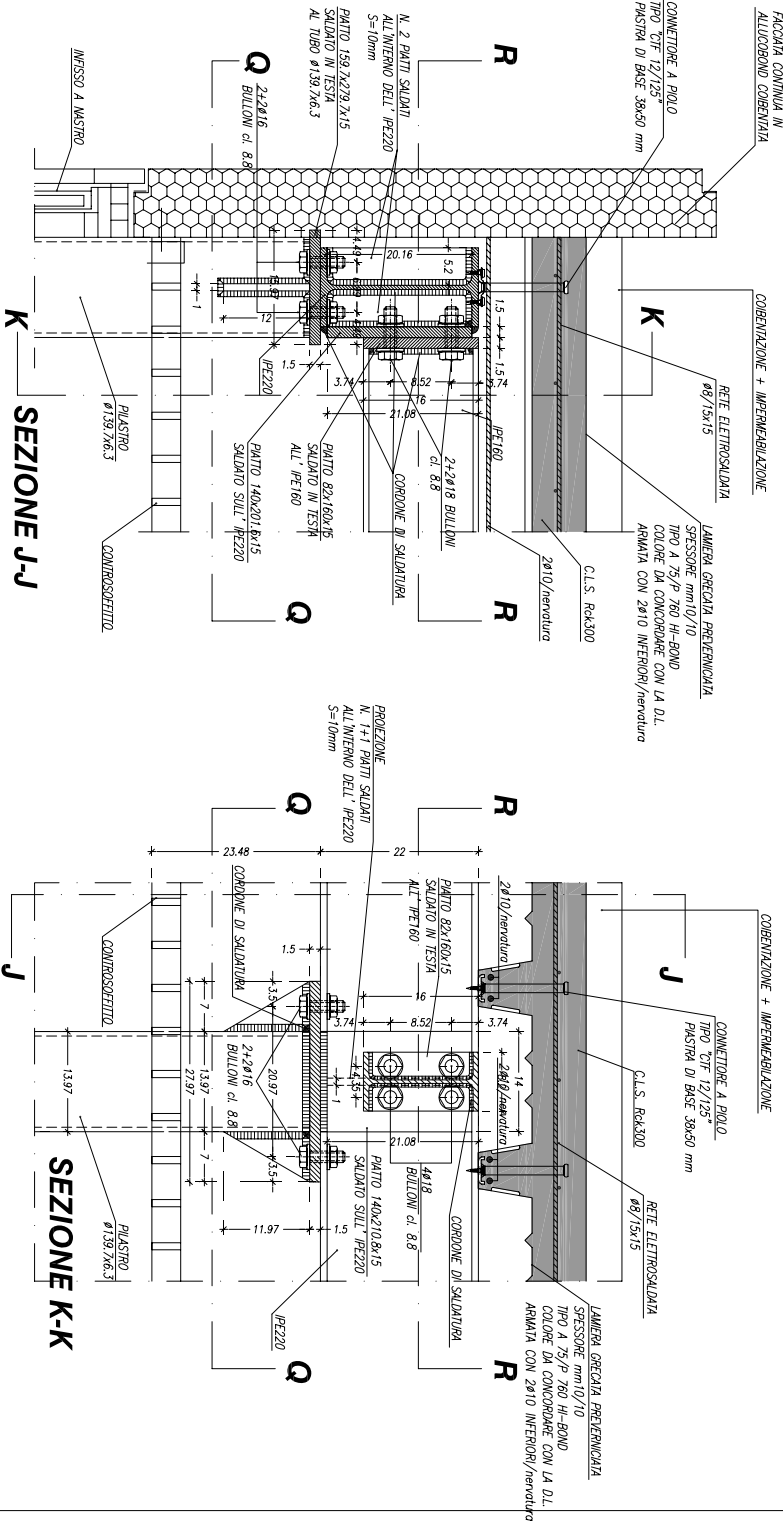


SEZIONE Q-Q (PIANTA)

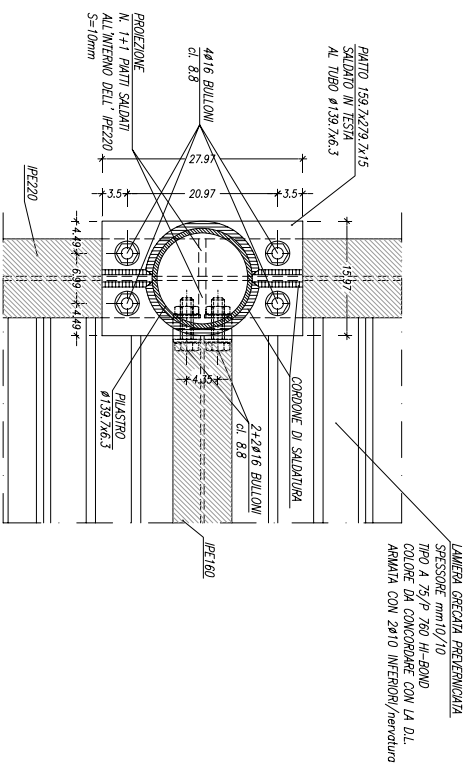


SEZIONE R-R (PIANTA)

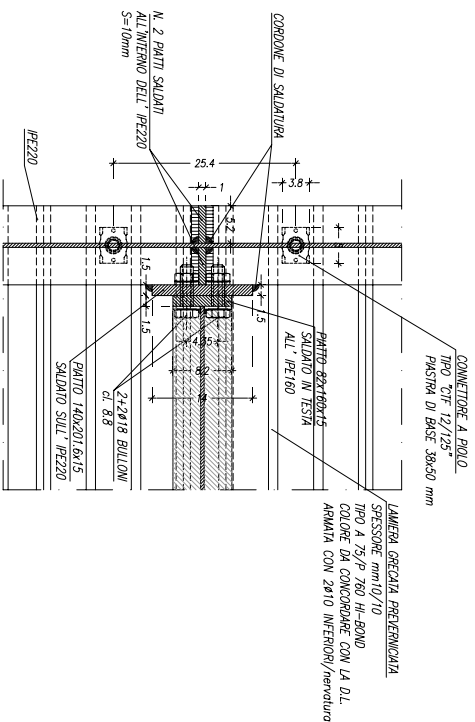


PARTICOLARE CONNETTORE A PLOLO TIPO "CTF 12/125" PIASTRINA DI BASE 38x50 mm SC. 1:1

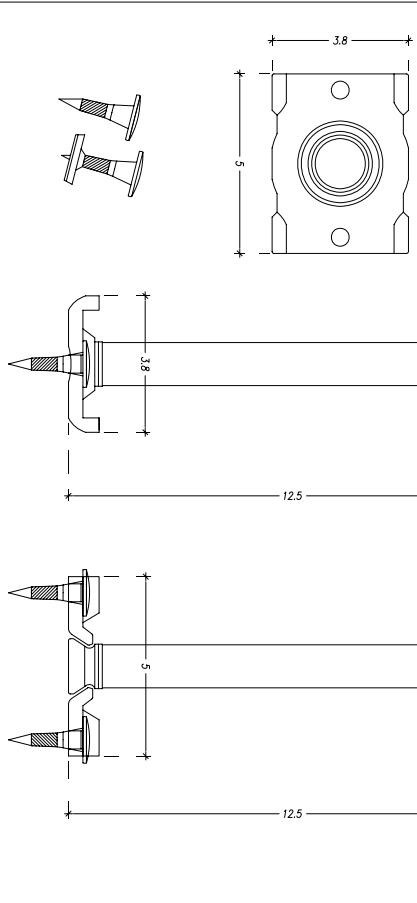

PARTICOLARE 5 SC. 1:5

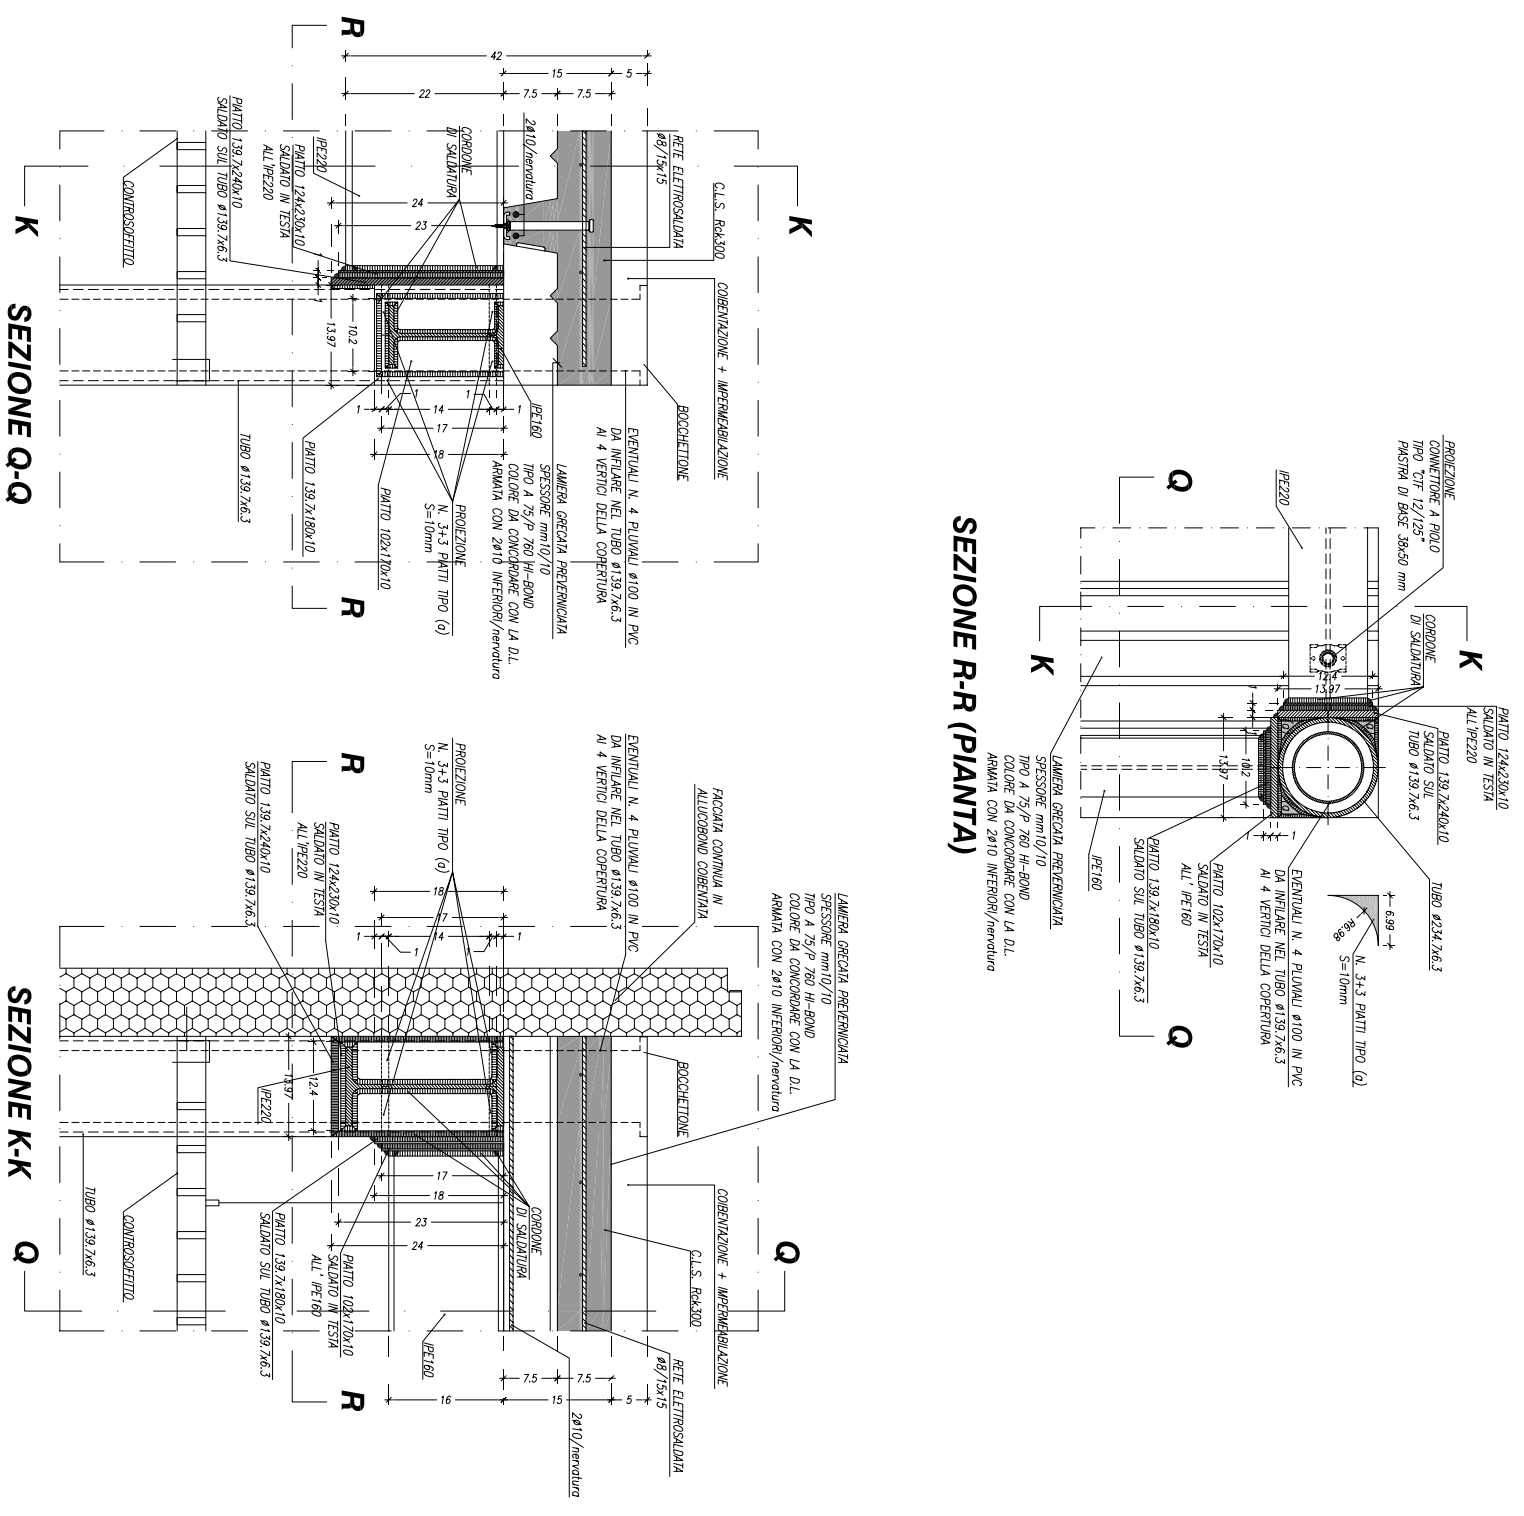

SEZIONE Q-Q

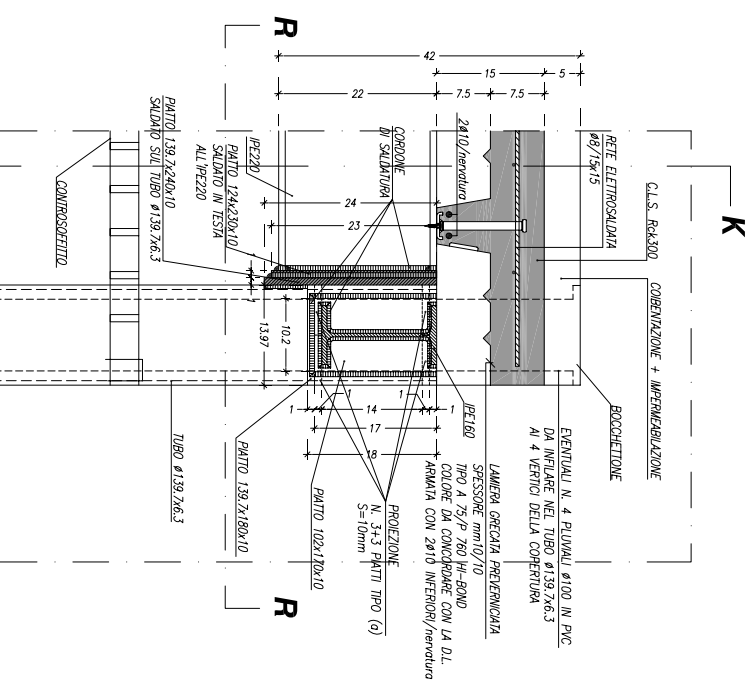

SEZIONE K-K

