


SEZIONE LONGITUDINALE X-X

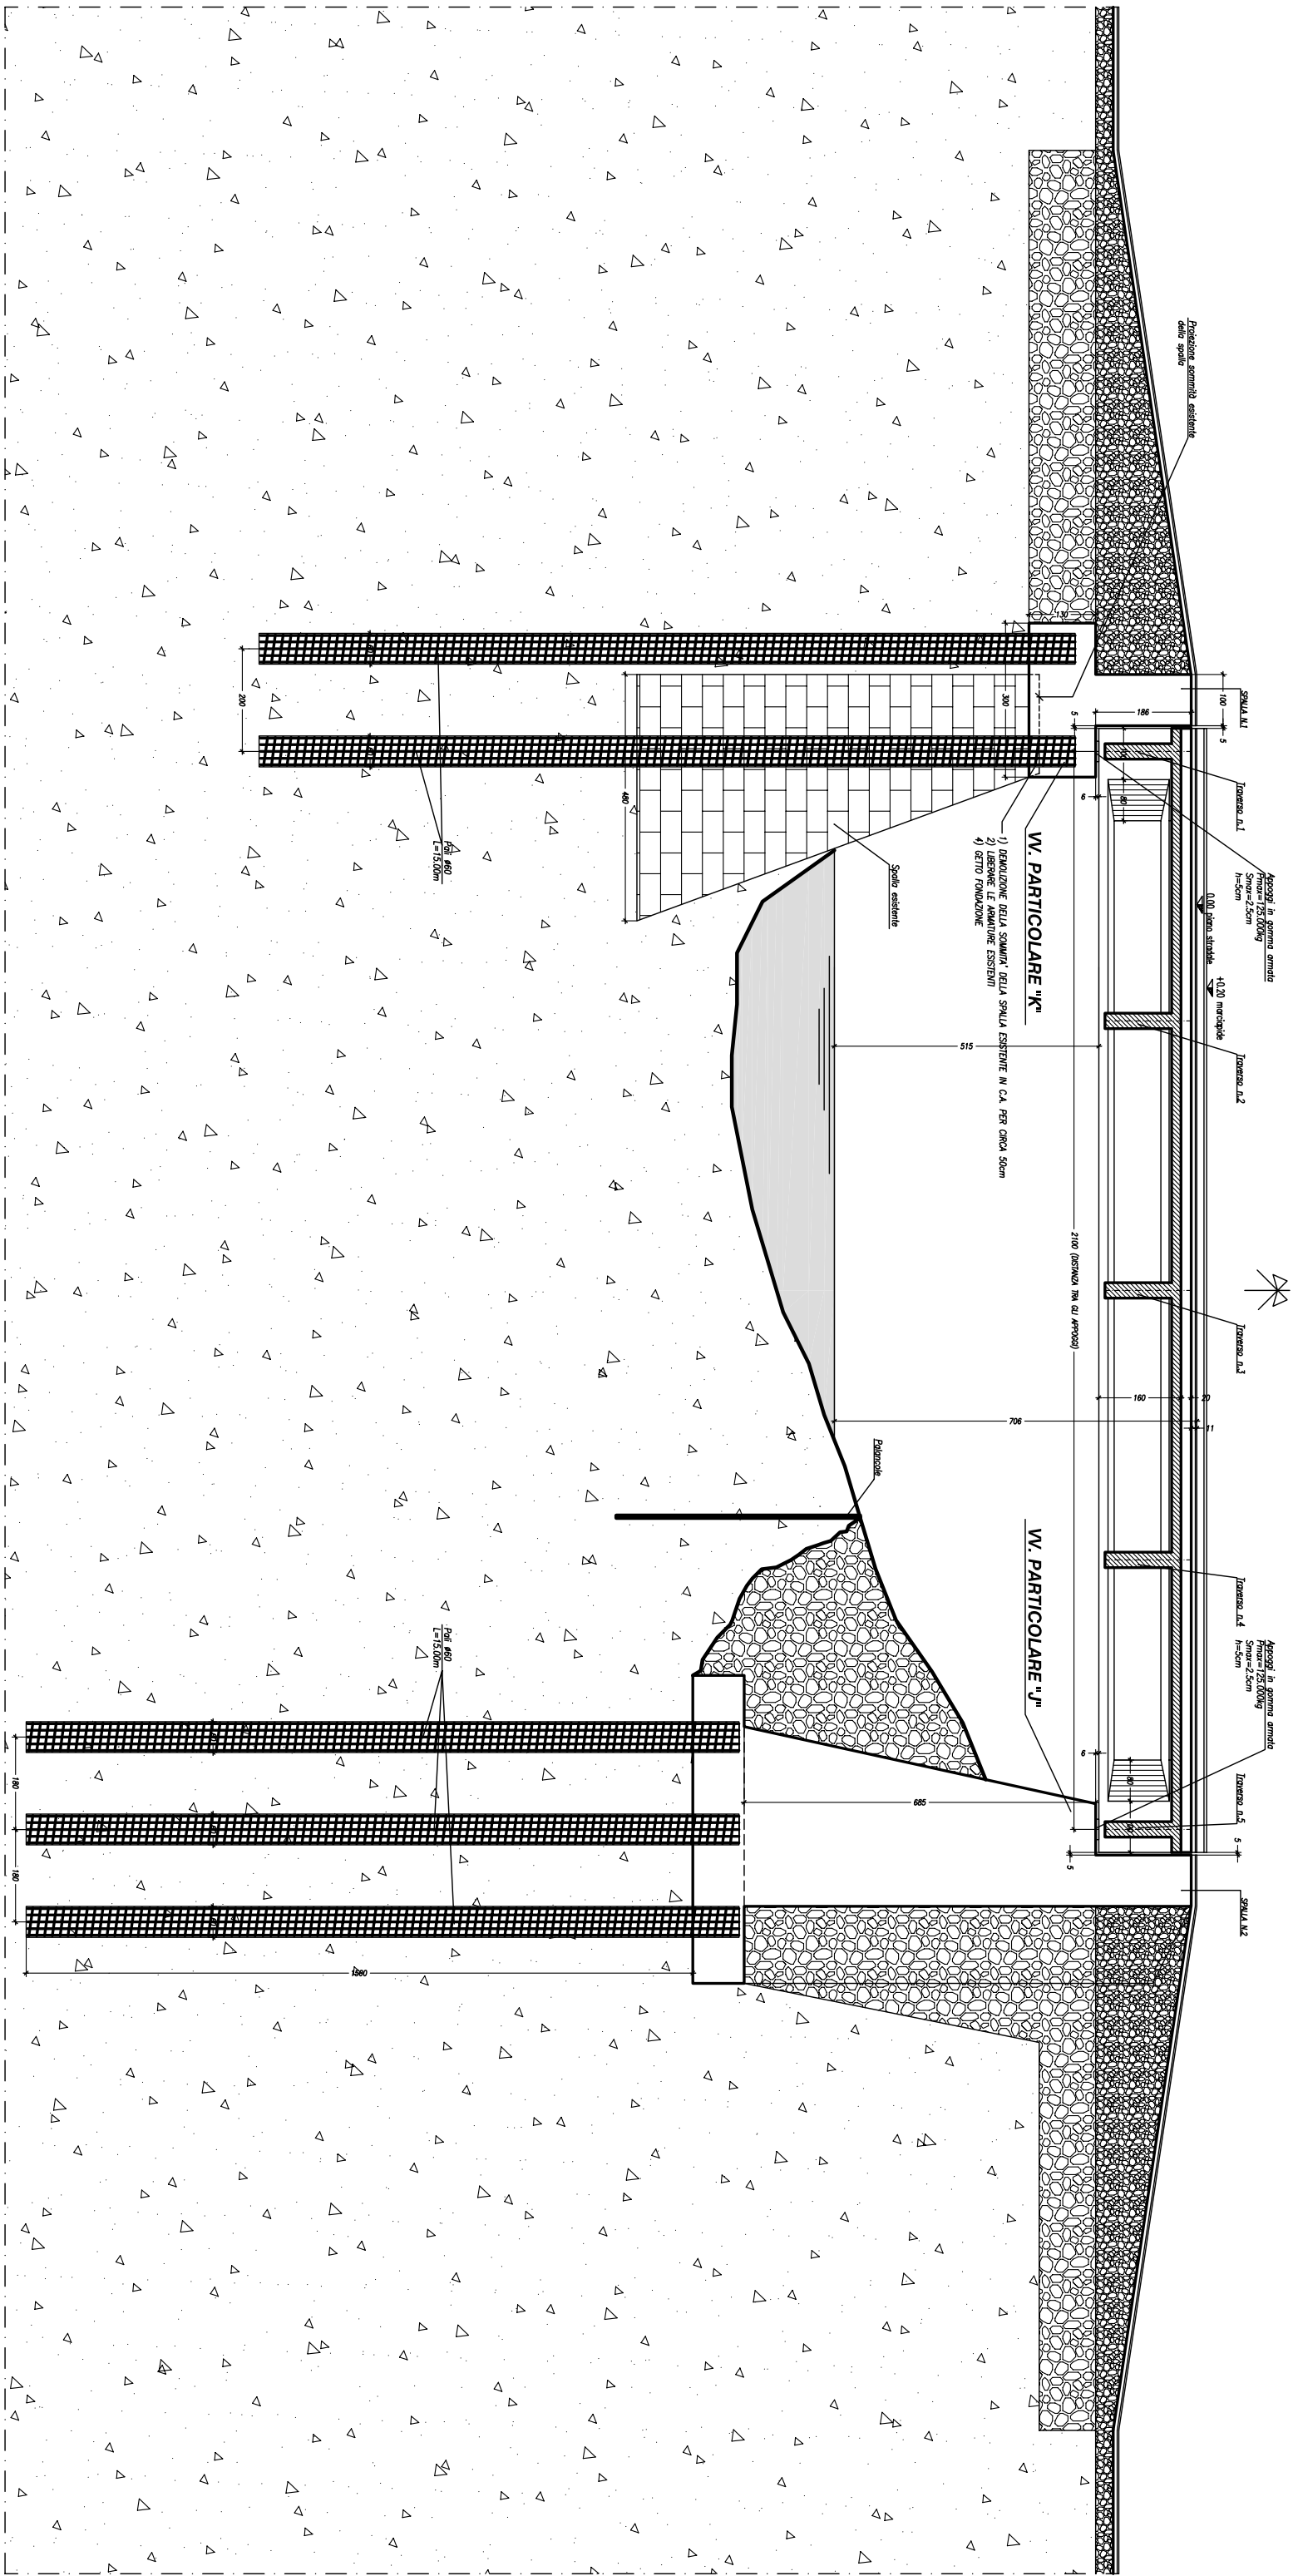

Protezione sommità esistente

SPALLA M.1










SPALLA M.2

V. PARTICOLARE "K"

1) DEMOLIZIONE DELLA SPALLA ESISTENTE IN C.A. PER CIRCA 50CM
2) LAVORARE LE ARMATURE ESISTENTI
3) GETTO FONDAZIONE



V. PARTICOLARE "J"



