



V. PARTICOLARE "W"

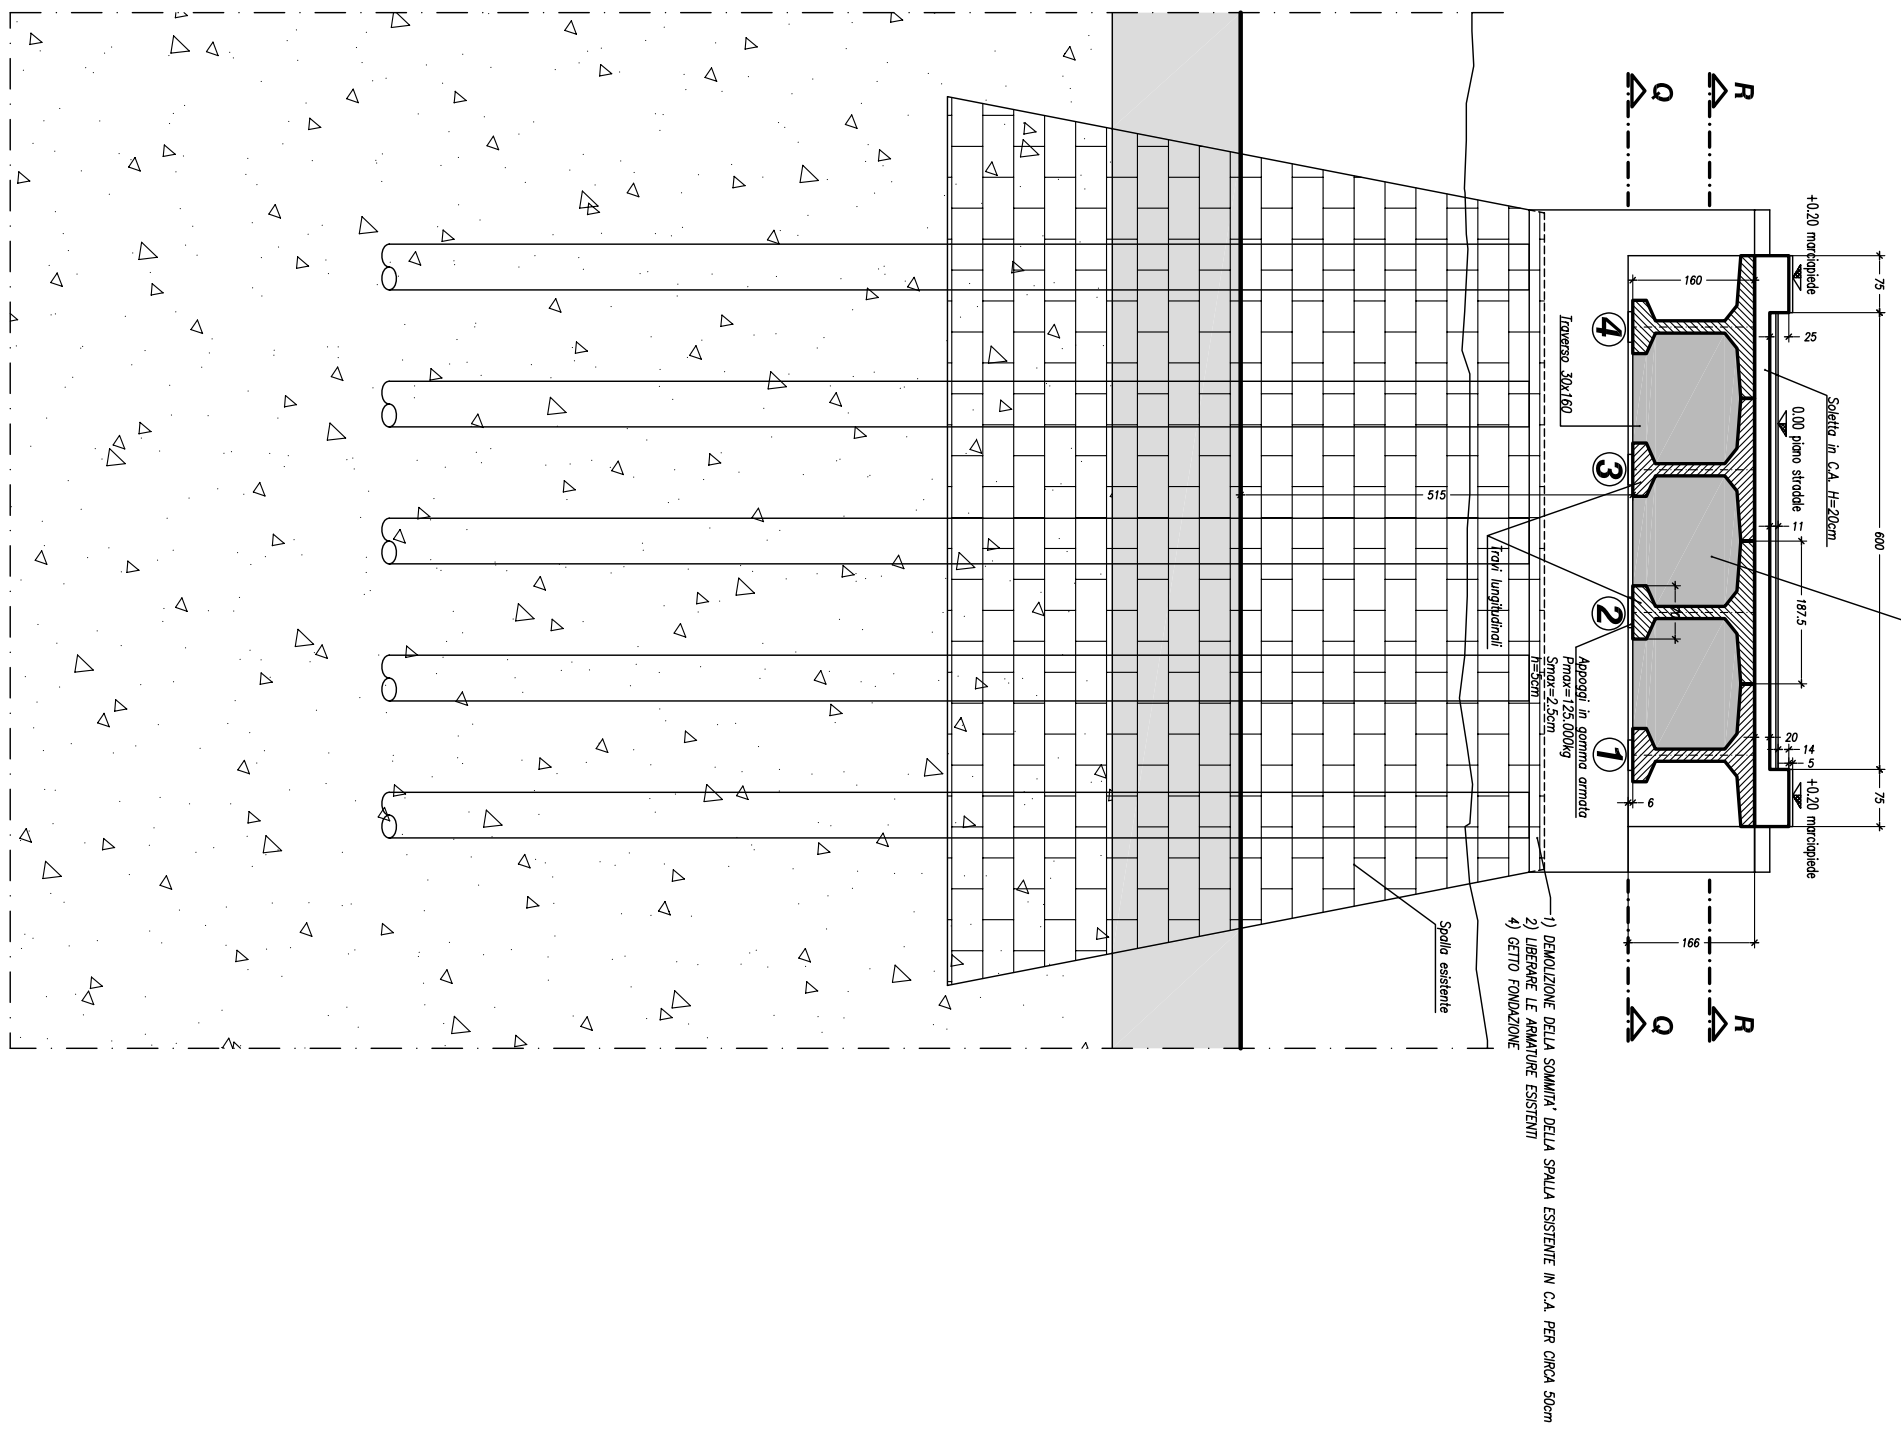

SEZIONE TRASVERSALE Z<sub>1</sub> - Z<sub>1</sub>

V. PARTICOLARE "W"

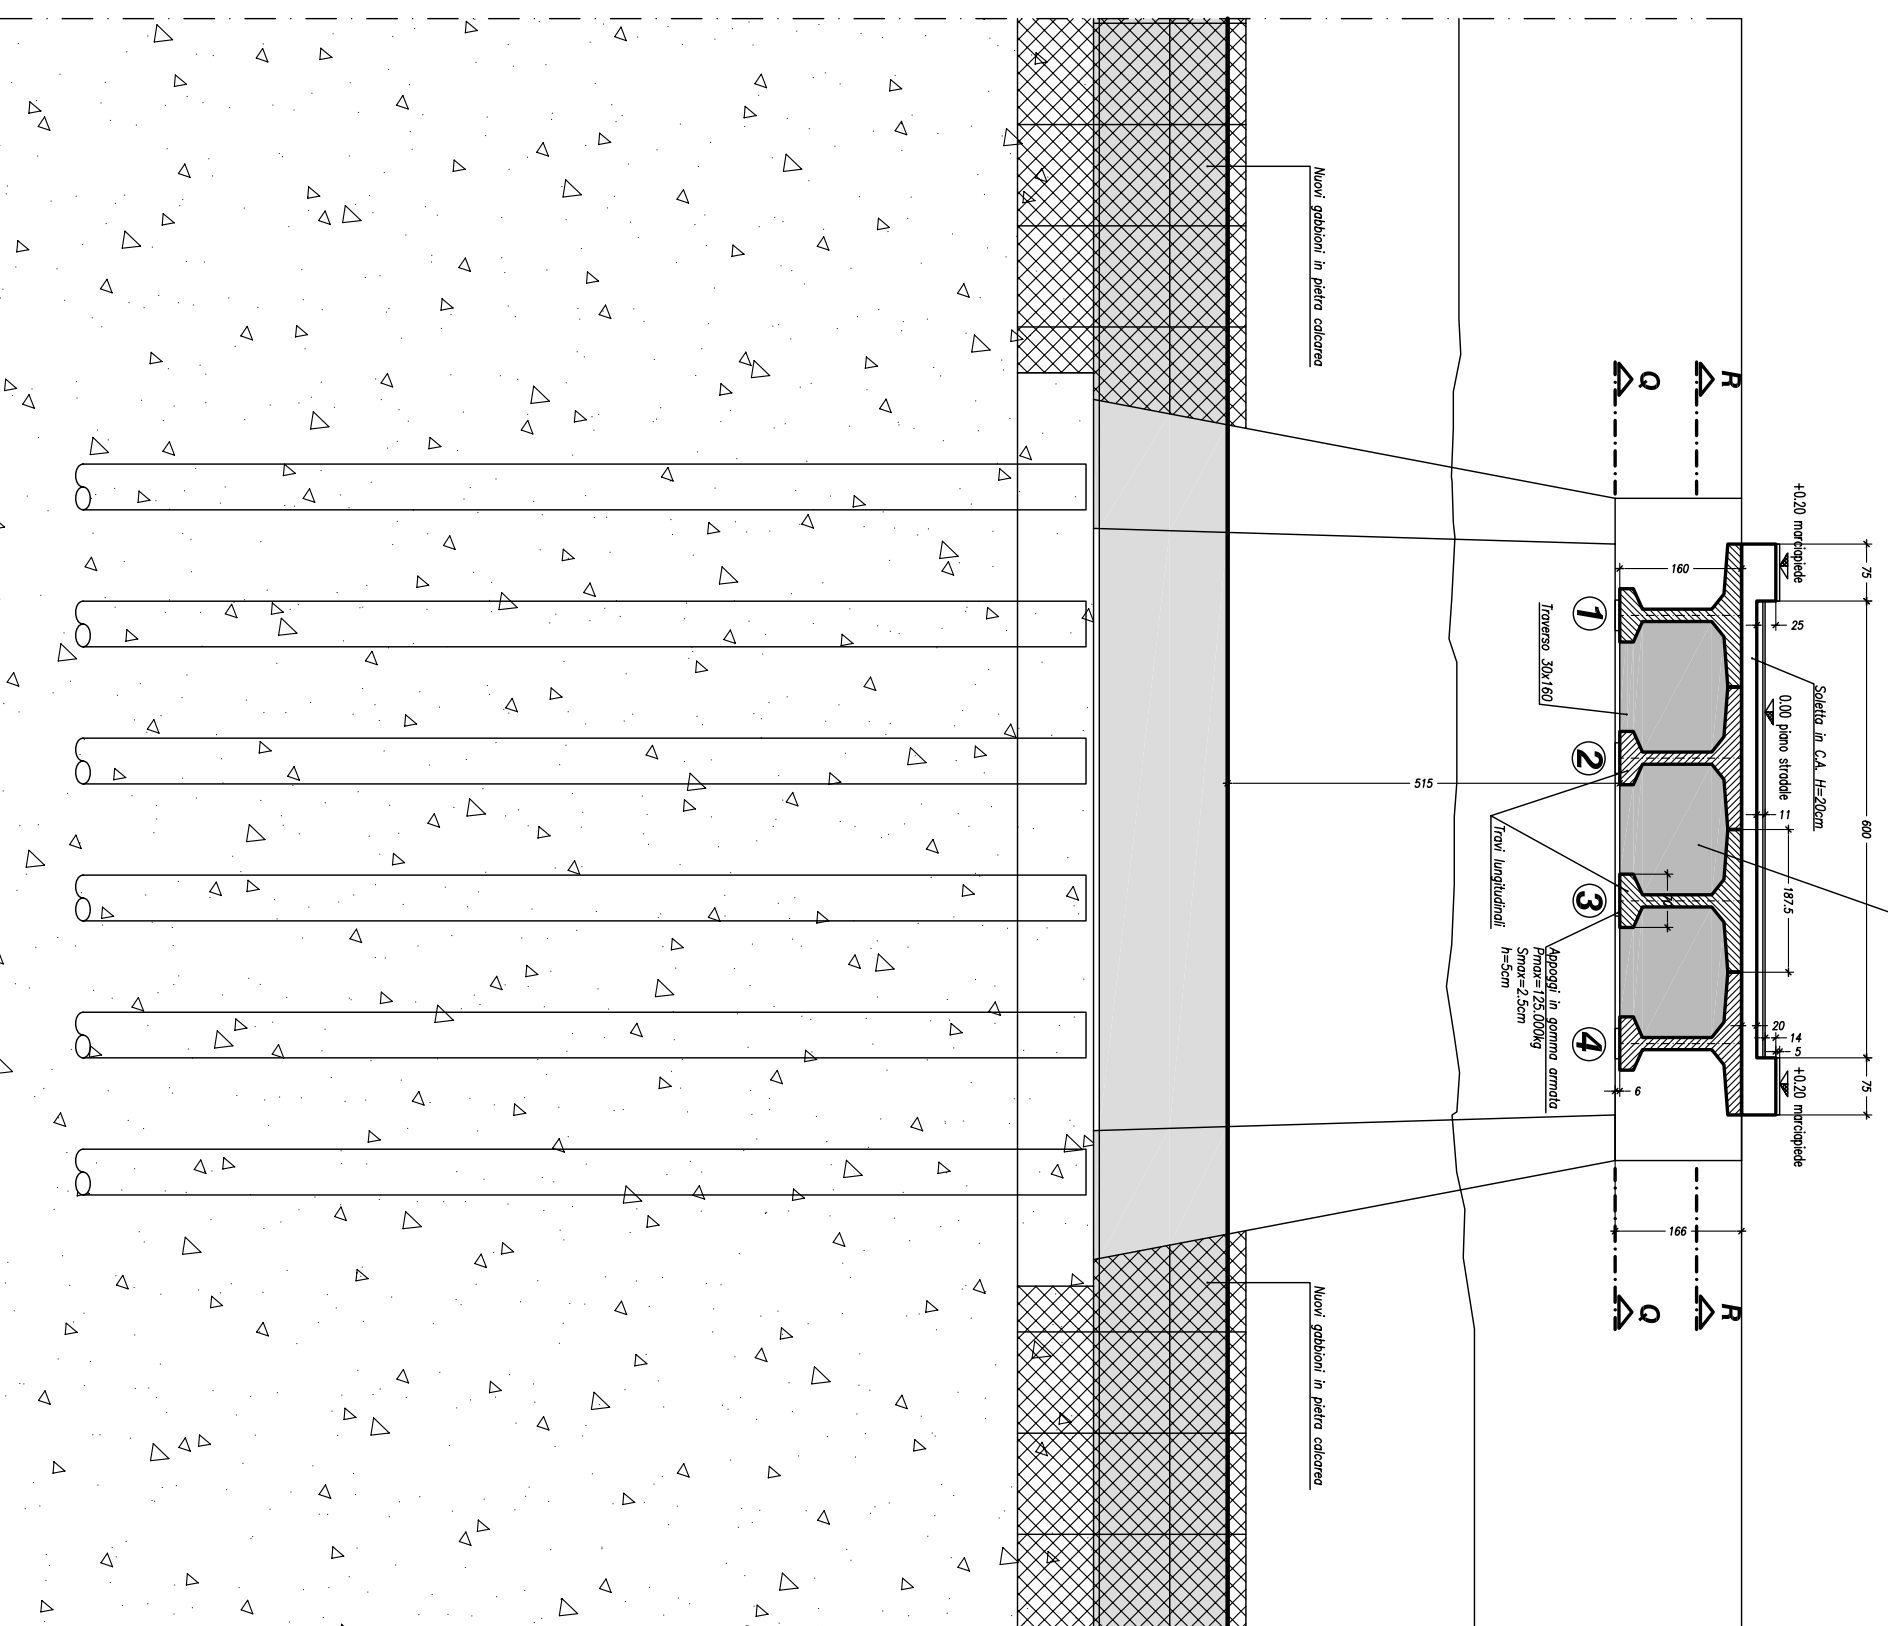

SEZIONE TRASVERSALE Z<sub>2</sub> - Z<sub>2</sub>